



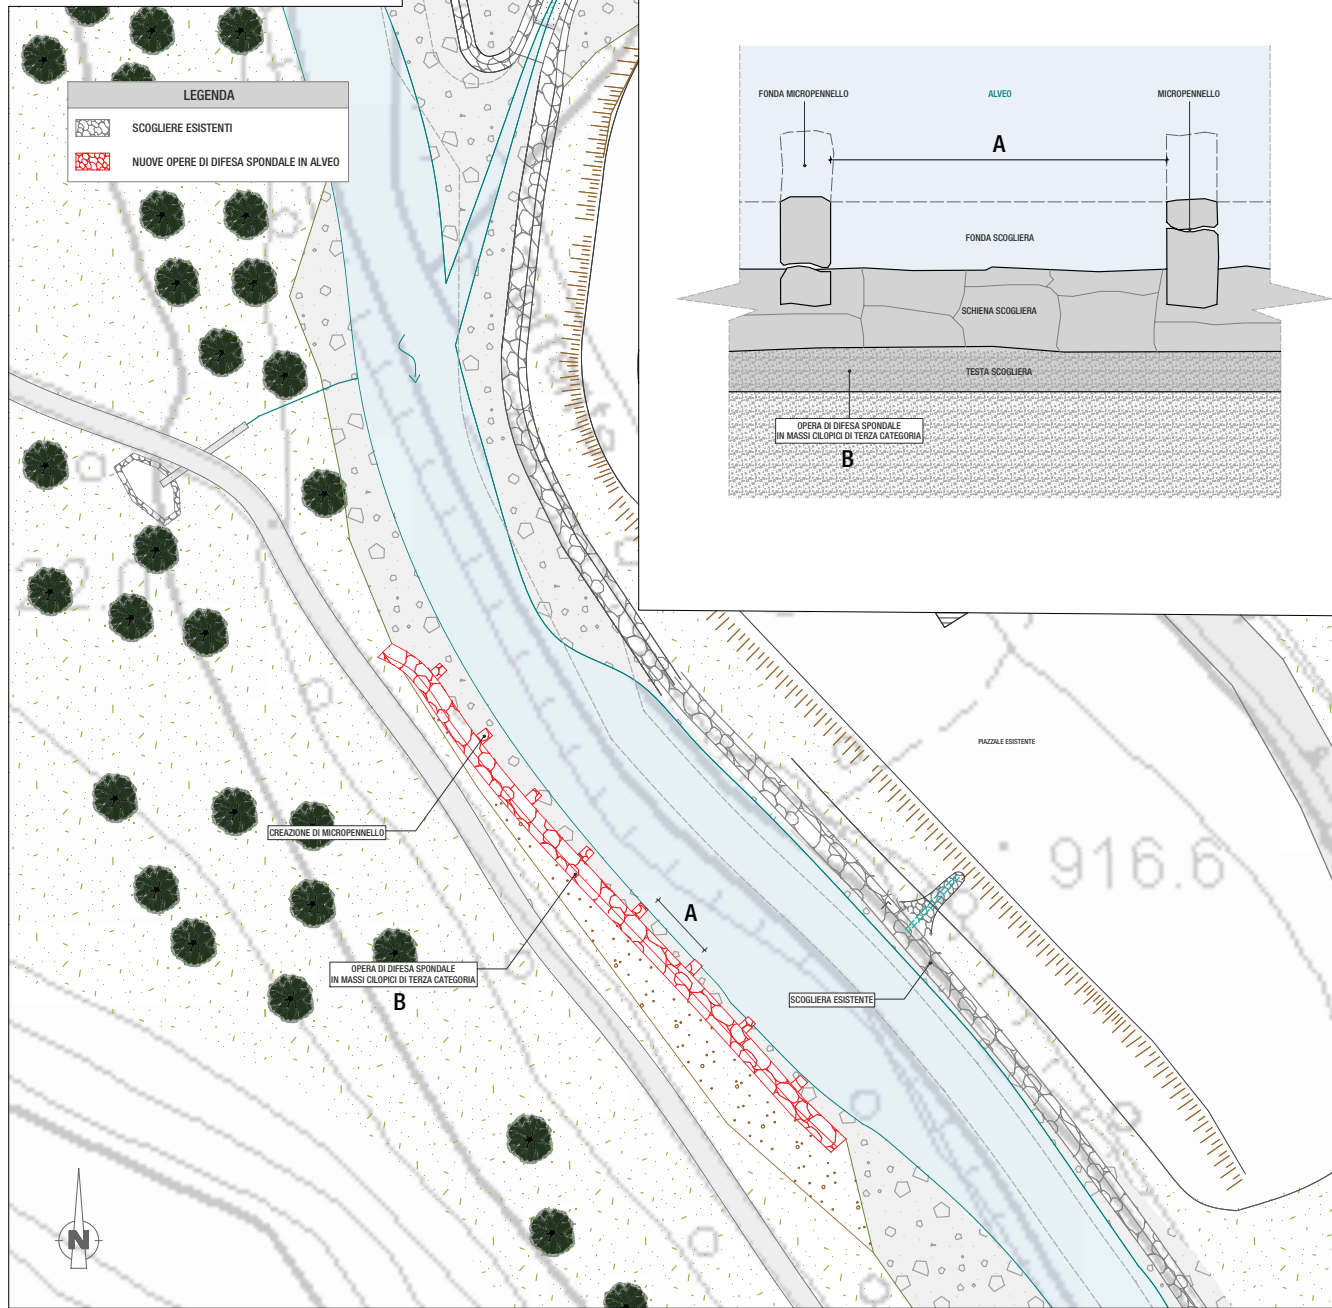


PLANIMETRIA GENERALE DELL'INTERVENTO  
Scala 1:500

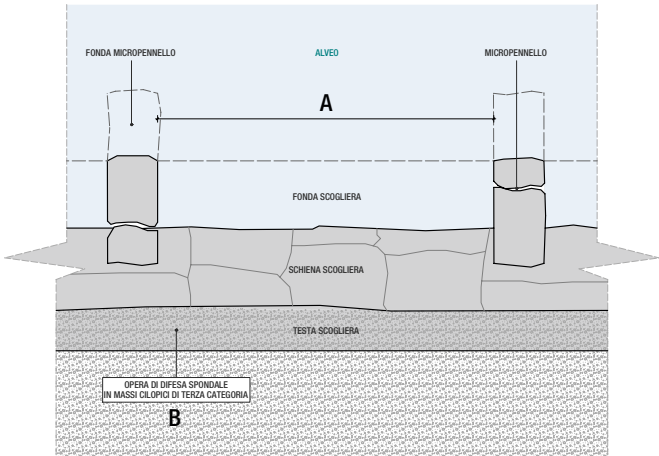


PIANTA SCOGLIERA  
Scala 1:100




SEZIONE SCOGLIERA  
Scala 1:50

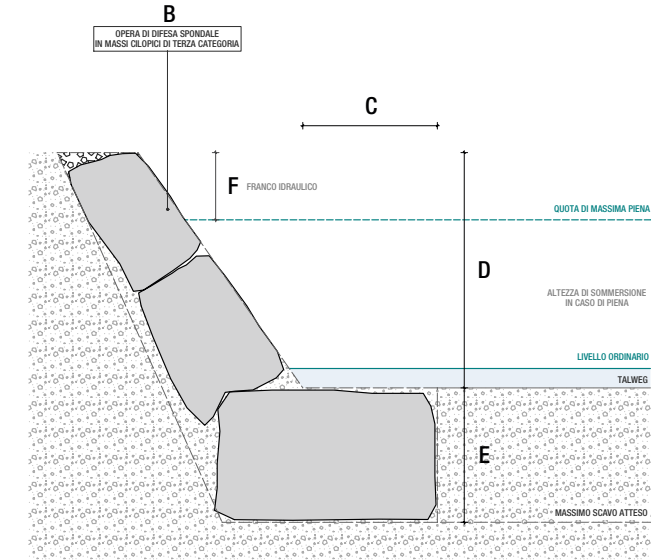

SEZIONE SCOGLIERA CON MICROPENNELLO  
Scala 1:50

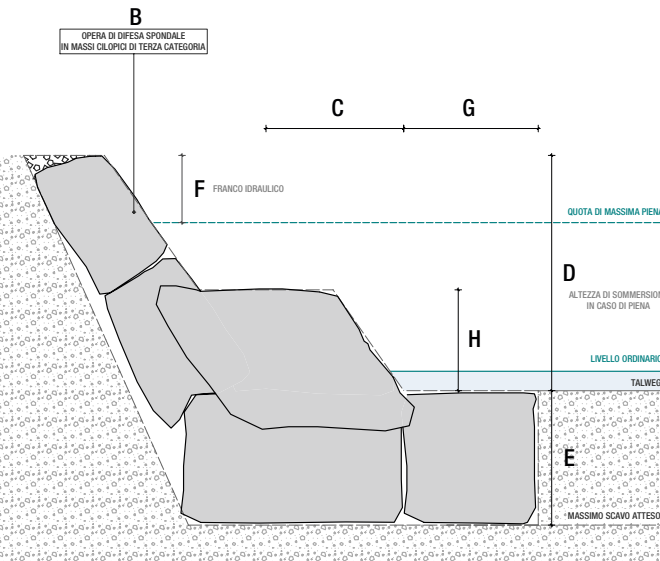

IMMAGINI ESEMPLIFICATIVE DELL'OPERA

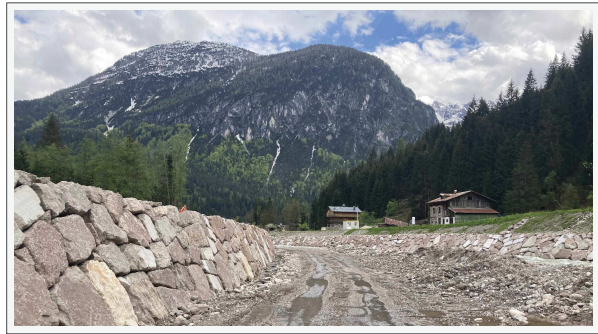

VISTE TRIDIMENSIONALI DELL'OPERA

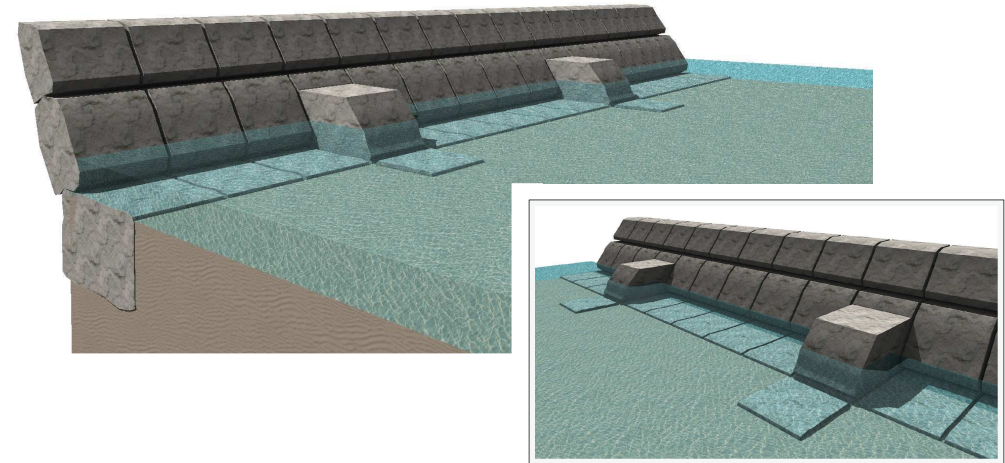


TABELLA CON INDICI DIMENSIONALI

| Parametro | Unità di misura | Significato                        | Origine                                        |
|-----------|-----------------|------------------------------------|------------------------------------------------|
| a         | m               | distanza tra i micropennelli       | da modello idraulico/morfologico               |
| b         | kg              | Pezatura dei massi                 | da verifiche idrauliche                        |
| c         | m               | larghezza fondazione               | da verifiche di stabilità                      |
| d         | m               | Altezza scogliera                  | da verifiche idrauliche                        |
| e         | m               | Altezza della fondazione           | da modello morfologico                         |
| f         | m               | Franco idraulico                   | generalmente 1 m sulla penna con TR = 100 anni |
| g         | m               | larghezza fondazione micropennello | da modello idraulico/morfologico               |
| h         | m               | Altezza micropennello              | da modello idraulico/morfologico               |



REGIONE DEL VENETO  
AREA MARKETING TERRITORIALE, CULTURA,  
TURISMO, AGRICOLTURA E SPORT  
DIREZIONE AGROAMBIENTE, PROGRAMMAZIONE  
E GESTIONE ITTICA E FAUNISTICO-VENATORIA  
D.G.R. N. 1748 DEL 09.12.2021  
D.G.R. N. 1330 DEL 25.10.2022  
D.G.R. N. 498 DEL 06.05.2024  
PROGETTO DI RICOSTITUZIONE DELLO STATO DEI POPOLAMENTI ITTICI  
NELLE ACQUE DI ZONA A "SALMONICOLA"  
A SEGUITO DELLA TEMPESTA VAIA  
OBIETTIVI DELLO SVILUPPO SOSTENIBILE  
6 AZIONE 15

Allegato 8.2.1  
Tavole grafiche interventi tipologici - rappresentazioni schematiche  
Scogliere - difese spondali

| COORDINAMENTO   |           | SOGGETTO ATTUATORE   |           |              |
|---|-----------|---|-----------|--------------|
| REGIONE DEL VENETO<br><br>AREA MARKETING TERRITORIALE, CULTURA,<br>TURISMO, AGRICOLTURA E SPORT<br><br><br>Direzione Agroambiente, programmazione e gestione<br>ittica e faunistico venatoria<br>Dott. Pietro Salvadori<br><br><br>Pianificazione, gestione risorse ittiche e FEAMP<br>Dott. Giuseppe Cherubini<br><br>U.O. Pianificazione e Gestione risorse ittiche e<br>FEAMP<br>Dott.ssa Lisa Causin |           | <br><b>veneto acque</b><br><br><br><b>PROGETTISTA DEL DOCUMENTO SPECIALISTICO</b><br><br><br><b>Studio API S.r.l.</b><br>Ing. Gaspare Andreola<br><br><br><b>Bioprogramm S.r.l.</b><br>Dott. Paolo Turin |           |              |
| Codice elaborato   | Revisione | Motivo   | Redazione | Data         |
| RL   | 00        | PRIMA EMISSIONE   | V.A.      | APRILE 2025  |
| RL   | 01        | SECONDA EMISSIONE   | V.A.      | MAGGIO 2025  |
| RL   | 02        | TERZA EMISSIONE   | V.A.      | GIUGNO 2025  |
| RL   | 03        | QUARTA EMISSIONE   | V.A.      | LUGLIO 2025  |
| RL   | 04        | AGGIORNAMENTO   | V.A.      | OTTOBRE 2025 |




8bd2498f






PLANIMETRIA GENERALE DELL'INTERVENTO  
Scala 1:500

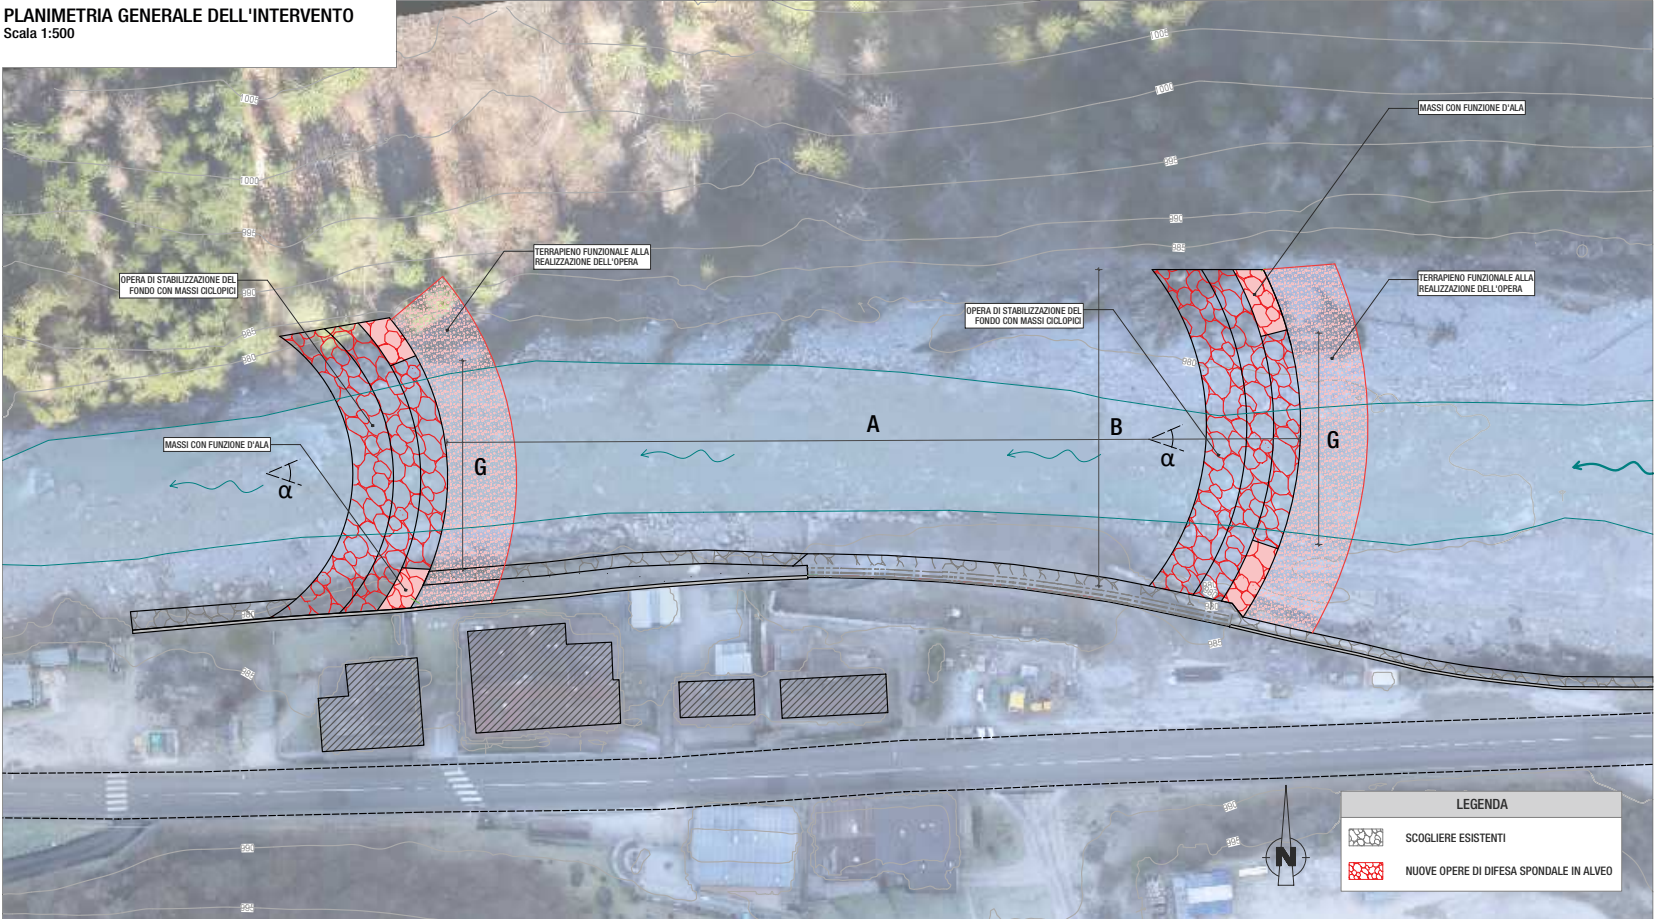

PIANTA  
Scala 1:100

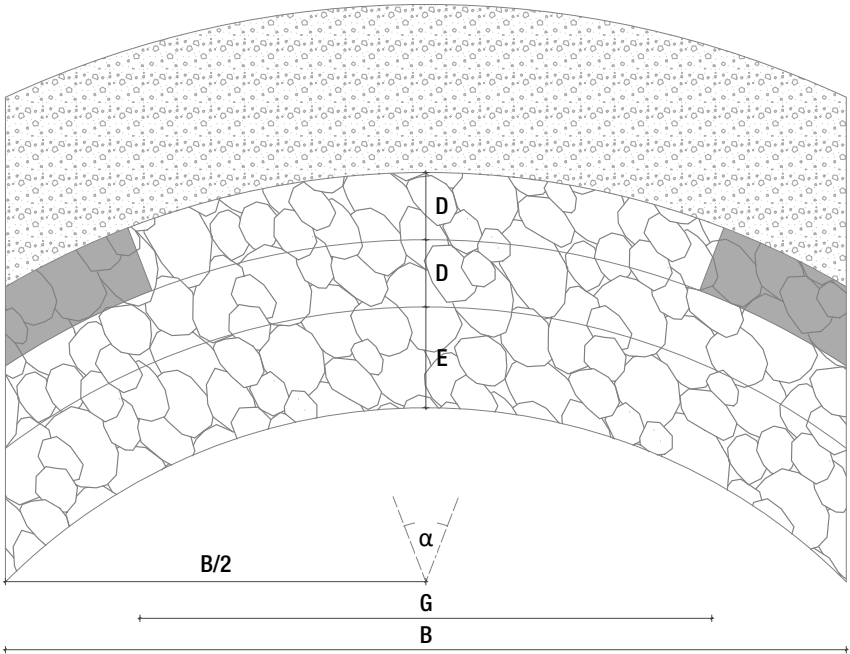

SEZIONE  
Scala 1:50


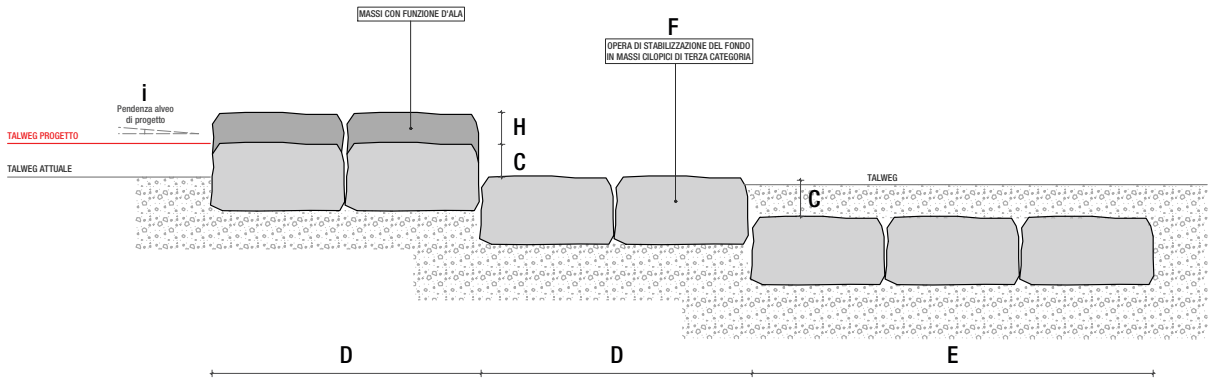


IMMAGINE ESEMPLIFICATIVA DELL'OPERA

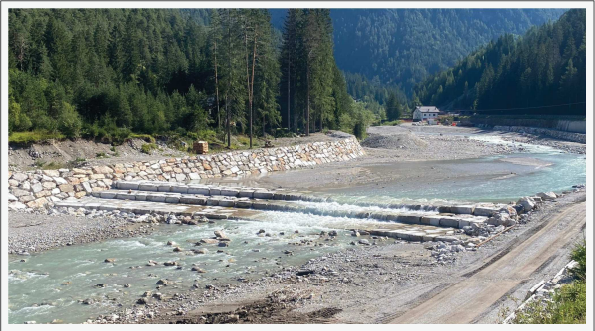

VISTE TRIDIMENSIONALI DELL'OPERA



TABELLA CON INDICI DIMENSIONALI

| Parametro | Unità di misura | Significato                | Origine                              |
|-----------|-----------------|----------------------------|--------------------------------------|
| a         | m               | distanza tra i salti       | da modello idraulico/morfologico     |
| i         | %               | Pendenza alveo di progetto | da modello idraulico/morfologico     |
| c         | m               | Altezza scalino            | da verifiche idrauliche e biologiche |
| n         |                 | numero salti               | da verifiche idrauliche              |
| d         | m               | lunghezza scalino          | da verifiche idrauliche              |
| e         | m               | lunghezza scalino di valle | da verifiche idrauliche              |
| f         | kg              | Pezzatura dei massi        | da verifiche idrauliche              |
| g         | m               | larghezza della gaveta     | da verifiche idrauliche              |
| h         | m               | altezza della gaveta       | da verifiche idrauliche              |
| b         | m               | larghezza dell'alveo       | da rilievo topografico               |
| α         | °               | angolo al centro           | da modello idraulico/morfologico     |





REGIONE DEL VENETO

REGIONE DEL VENETO

AREA MARKETING TERRITORIALE, CULTURA, TURISMO, AGRICOLTURA E SPORT

DIREZIONE AGROAMBIENTE, PROGRAMMAZIONE E GESTIONE ITTICA E FAUNISTICO-VENATORIA

D.G.R. N. 1748 DEL 09.12.2021  
D.G.R. N. 1330 DEL 25.10.2022  
D.G.R. N. 498 DEL 06.05.2024

PROGETTO DI RICOSTITUZIONE DELLO STATO DEI POPOLAMENTI ITTICI NELLE ACQUE DI ZONA A "SALMONICOLA" A SEGUITO DELLA TEMPESTA VAIA



Allegato 8.2.2


Tavole grafiche interventi tipologici - rappresentazioni schematiche Soglie, briglie di consolidamento e di trattenuta

| COORDINAMENTO   |   | SOGGETTO ATTUATORE                      |           |              |           |      |
|---|---|-----------------------------------------|-----------|--------------|-----------|------|
| REGIONE DEL VENETO<br>AREA MARKETING TERRITORIALE, CULTURA, TURISMO, AGRICOLTURA E SPORT<br><br>Direzione Agroambiente, programmazione e gestione ittica e faunistico venatoria<br>Dott. Pietro Salvadori | <br>VENETO ACQUE S.p.A.<br>Amministratore Unico<br>Ing. Gianvittorio Vaccari<br><br>Direttore dell'Area Tecnica<br>Ing. Francesco Trevisan                                              | PROGETTISTA DEL DOCUMENTO SPECIALISTICO |           |              |           |      |
| Planificazione, gestione risorse ittiche e FEAMP<br>Dott. Giuseppe Cherubini<br><br>U.O. Pianificazione e Gestione risorse ittiche e FEAMP<br>Dott.ssa Lisa Causin                                        | <br>Studio API S.r.l.<br>Ing. Gaspare Andreella<br><br><br>Bioprogramm S.r.l.<br>Dott. Paolo Turin | Codice elaborato                        | Revisione | Motivo       | Redazione | Data |
| RL   | 01   | PRIMA EMISSIONE                         | V.A.      | APRILE 2025  |           |      |
| RL   | 02   | SECONDA EMISSIONE                       | V.A.      | MAGGIO 2025  |           |      |
| RL   | 03   | QUARTA EMISSIONE                        | V.A.      | LUGLIO 2025  |           |      |
| RL   | 04   | AGGIORNAMENTO                           | V.A.      | OTTOBRE 2025 |           |      |







PLANIMETRIA GENERALE DELL'INTERVENTO  
Scala 1:1000

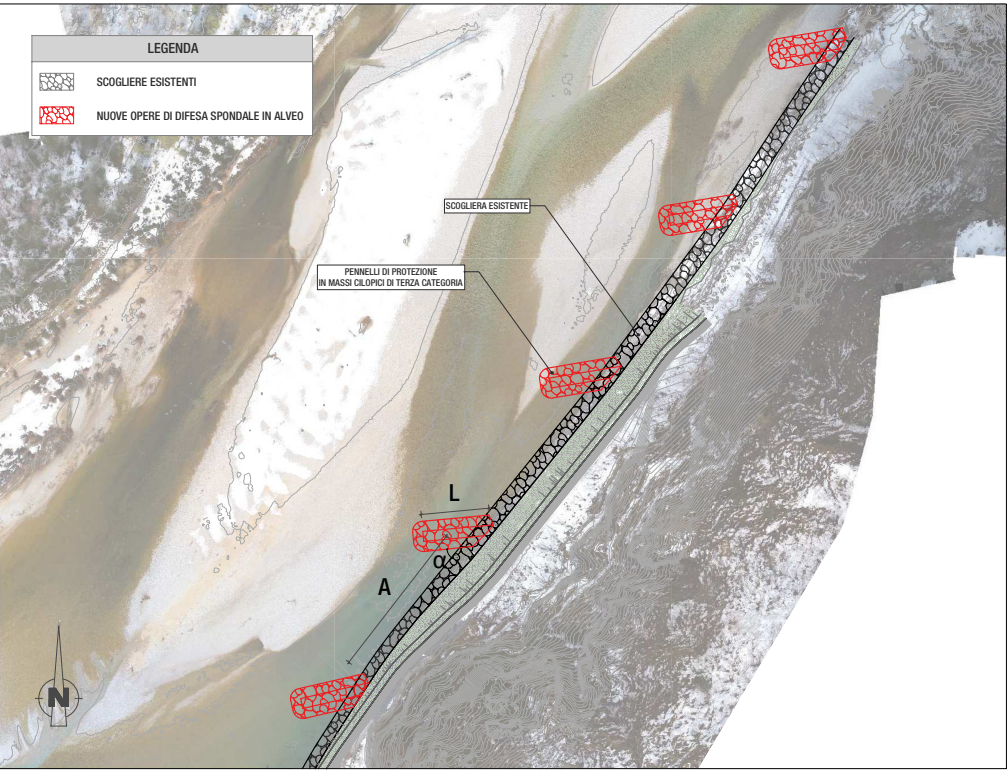


PIANTA  
Scala 1:200

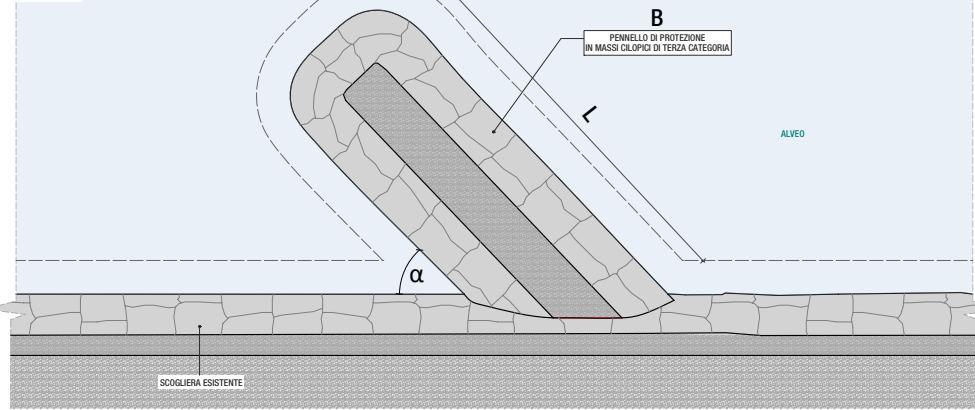


VISTE TRIDIMENSIONALI DELL'OPERA

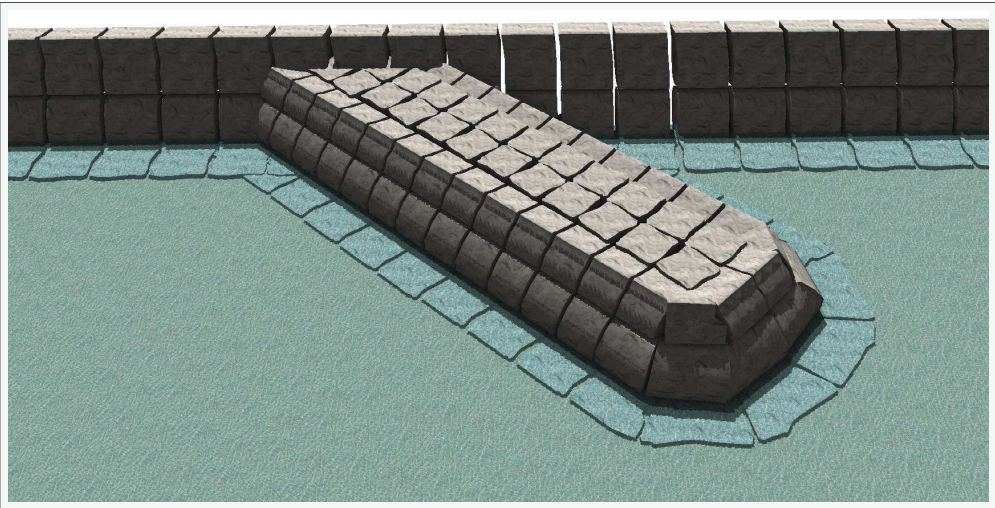

SEZIONE TRASVERSALE  
Scala 1:100

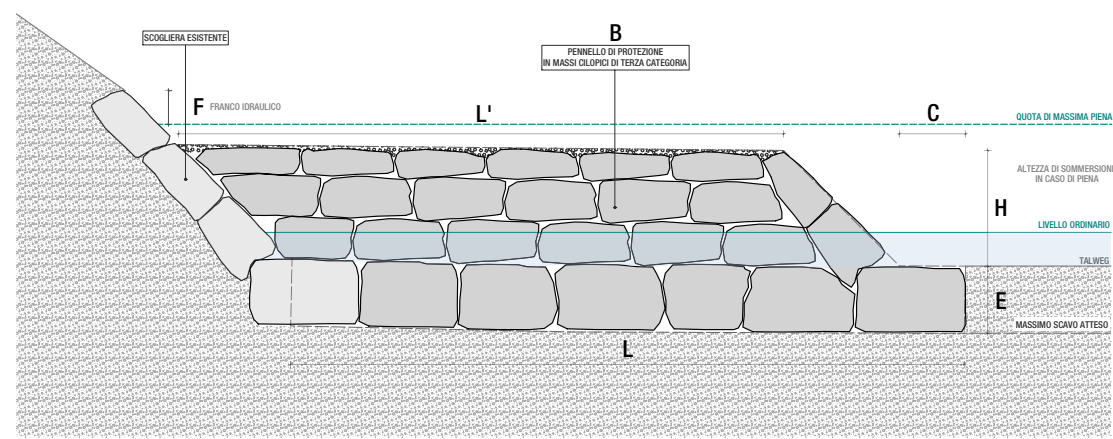

SEZIONE FRONTALE  
Scala 1:100

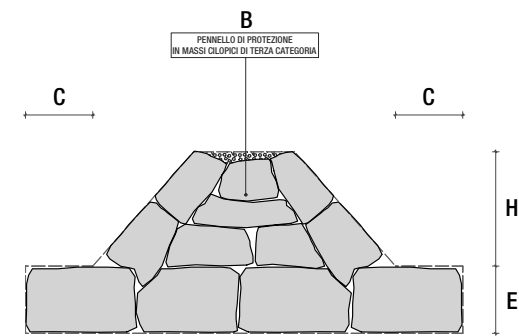

IMMAGINI ESEMPLIFICATIVE DELL'OPERA

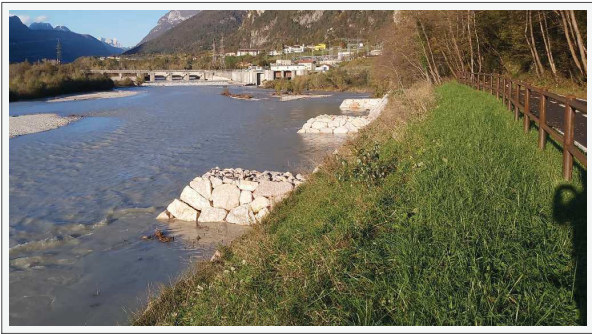


TABELLA CON INDICI DIMENSIONALI

| Parametro | Unità di misura | Significato                                | Origine                                        |
|-----------|-----------------|--------------------------------------------|------------------------------------------------|
| a         | m               | distanza tra i pennelli                    | da modello idraulico/morfologico               |
| L         | m               | lunghezza della fondazione del pennello    | da modello idraulico/morfologico               |
| α         | °               | inclinazione pennello rispetto alla sponda | da modello idraulico/morfologico               |
| i         | %               | Pendenza del pennello                      | da verifiche idrauliche                        |
| b         | kg              | Pezzatura dei massi                        | da verifiche idrauliche                        |
| c         | m               | larghezza fondazione                       | da verifiche di stabilità                      |
| h         | m               | Altezza pennello                           | da verifiche idrauliche                        |
| e         | m               | Altezza della fondazione                   | da modello morfologico                         |
| f         | m               | Franco idraulico                           | generalmente 1 m sulla piena con TR = 100 anni |
| L'        | m               | lunghezza del pennello                     | da modello idraulico/morfologico               |



REGIONE DEL VENETO

REGIONE DEL VENETO  
AREA MARKETING TERRITORIALE, CULTURA,  
TURISMO, AGRICOLTURA E SPORT  
DIREZIONE AGROAMBIENTE, PROGRAMMAZIONE  
E GESTIONE ITTICA E FAUNISTICO-VENATORIA  
D.G.R. N. 1748 DEL 09.12.2021  
D.G.R. N. 1330 DEL 25.10.2022  
D.G.R. N. 498 DEL 06.05.2024  
PROGETTO DI RICOSTITUZIONE DELLO STATO DEI POPOLAMENTI ITTICI  
NELLE ACQUE DI ZONA A "SALMONICOLA"  
A SEGUITO DELLA TEMPESTA VAIA  


Allegato 8.2.3  
Tavole grafiche interventi tipologici - rappresentazioni schematiche  
Pennelli

| COORDINAMENTO   |   | SOGGETTO ATTUATORE   |           |              |
|---|---|---|-----------|--------------|
| REGIONE DEL VENETO<br>AREA MARKETING TERRITORIALE, CULTURA,<br>TURISMO, AGRICOLTURA E SPORT<br>Direzione Agroambiente, programmazione e gestione<br>ittica e faunistico venatoria<br>Dott. Pietro Salvadori<br>Pianificazione, gestione risorse ittiche e FEAMP<br>Dott. Giuseppe Cherubini<br>U.O. Pianificazione e Gestione risorse ittiche e<br>FEAMP<br>Dott.ssa Lisa Causin | <br>veneto acque | VENETO ACQUE S.p.A.<br>Amministratore Unico<br>Ing. Gianvittorio Vaccari<br>Direttore dell'Area Tecnica<br>Ing. Francesco Trevisan   |           |              |
|   |   | PROGETTISTA DEL DOCUMENTO SPECIALISTICO<br><br>api<br><br>Bioprogramm S.r.l.<br>Dott. Paolo Turin |           |              |
| Codice elaborato   | Revisione                                                                                             | Motivo   | Redazione | Data         |
| RL   | 00   | PRIMA EMISSIONE   | V.A.      | APRILE 2025  |
| RL   | 01   | SECONDA EMISSIONE   | V.A.      | MAGGIO 2025  |
| RL   | 02   | TERZA EMISSIONE   | V.A.      | GIUGNO 2025  |
| RL   | 03   | QUARTA EMISSIONE   | V.A.      | LUGLIO 2025  |
| RL   | 04   | AGGIORNAMENTO   | V.A.      | OTTOBRE 2025 |




8bd2498f




PLANIMETRIA GENERALE DELL'INTERVENTO  
Scala 1:500




PIANTA  
Scala 1:50

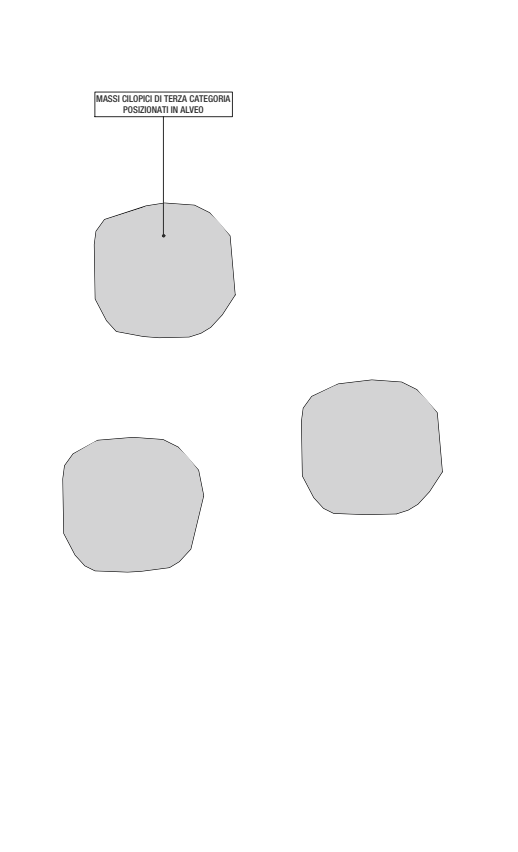


IMMAGINI ESEMPLIFICATIVE DELL'OPERA

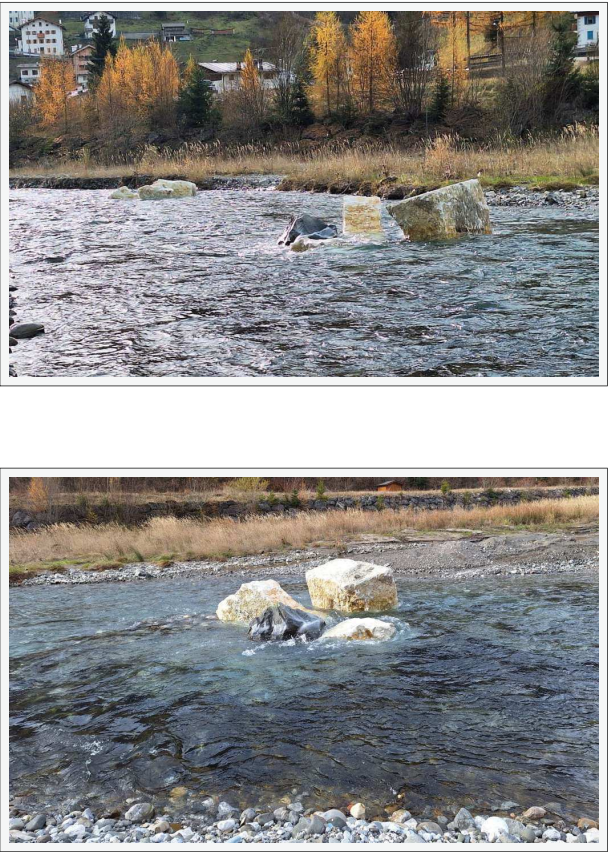

SEZIONE TIPO  
Scala 1:50

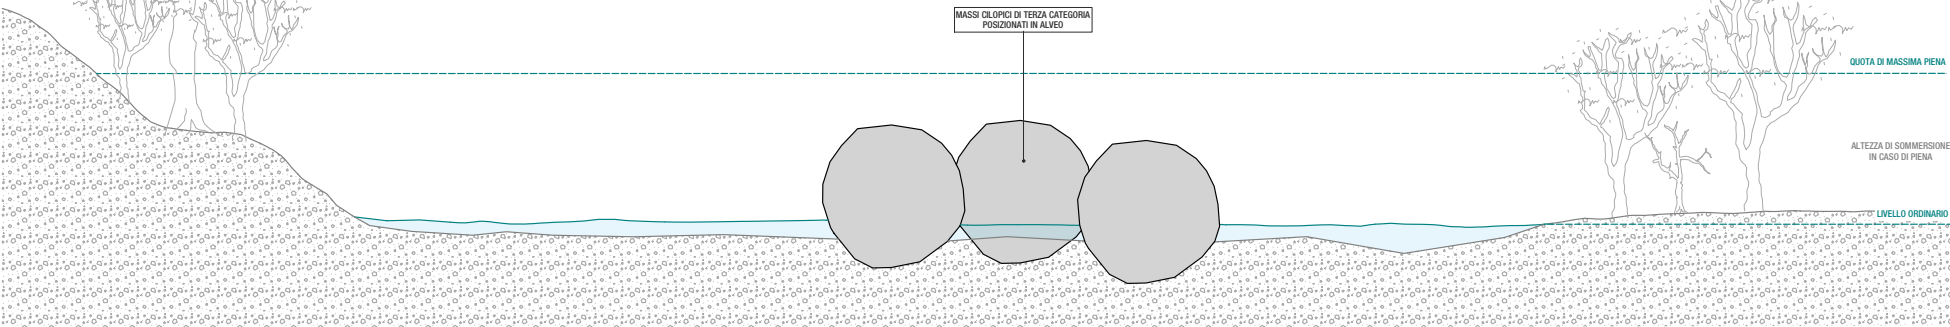

VISTE TRIDIMENSIONALI DELL'OPERA

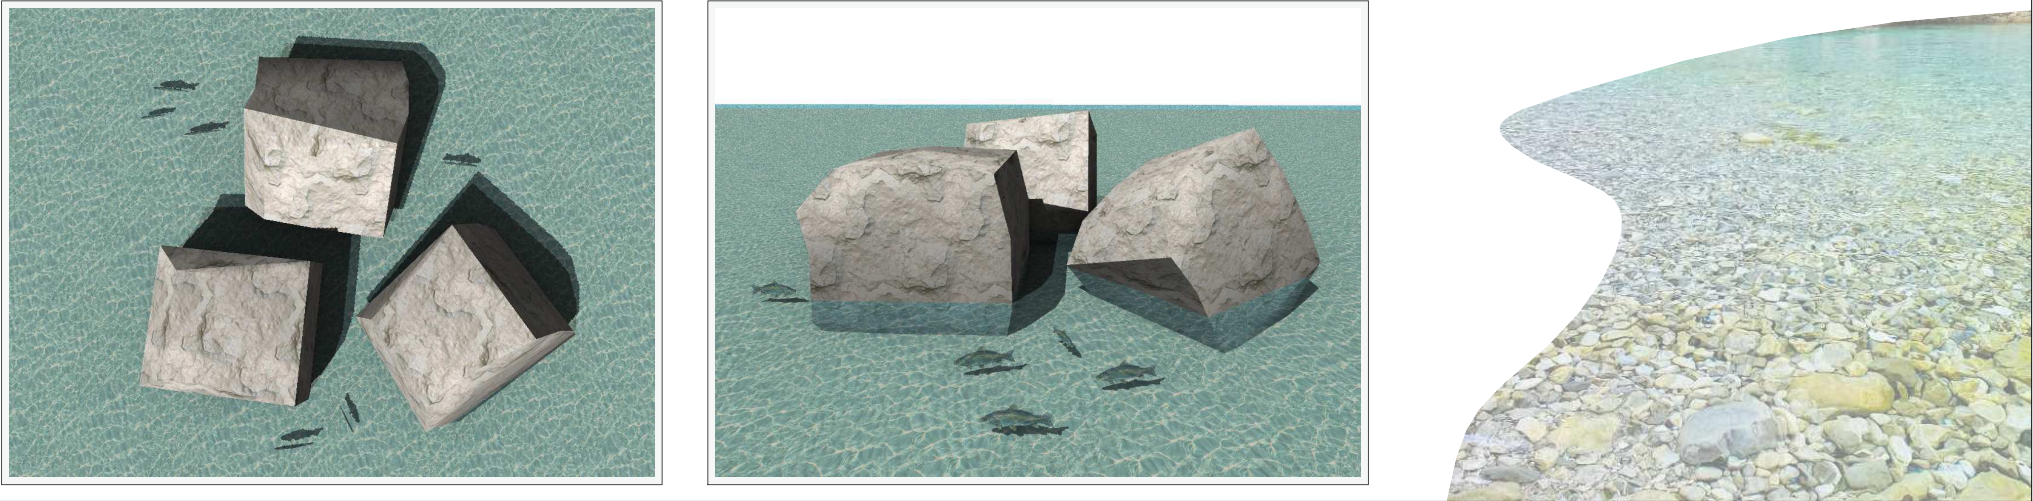



REGIONE DEL VENETO

REGIONE DEL VENETO  
AREA MARKETING TERRITORIALE, CULTURA,  
TURISMO, AGRICOLTURA E SPORT  
DIREZIONE AGROAMBIENTE, PROGRAMMAZIONE  
E GESTIONE ITTICA E FAUNISTICO-VENATORIA  
D.G.R. N. 1748 DEL 09.12.2021  
D.G.R. N. 1330 DEL 25.10.2022  
D.G.R. N. 498 DEL 06.05.2024  
PROGETTO DI RICOSTITUZIONE DELLO STATO DEI POPOLAMENTI ITTICI  
NELLE ACQUE DI ZONA A "SALMONICOLA"  
A SEGUITO DELLA TEMPESTA VAIA



Allegato 8.2.4  
Tavole grafiche interventi tipologici - rappresentazioni schematiche  
Massi ciclopici in alveo

| COORDINAMENTO   |           | SOGGETTO ATTUATORE   |           |              |
|---|-----------|---|-----------|--------------|
| REGIONE DEL VENETO<br>AREA MARKETING TERRITORIALE, CULTURA,<br>TURISMO, AGRICOLTURA E SPORT<br><br>Direzione Agroambiente, programmazione e gestione<br>ittica e faunistico venatoria<br>Dott. Pietro Salvadori |           | <div><div>veneto acque</div></div> <div><div>api</div></div> <div><div>BIOPROGRAMM</div></div> |           |              |
| Pianificazione, gestione risorse ittiche e FEAMP<br>Dott. Giuseppe Cherubini<br><br>U.O. Pianificazione e Gestione risorse ittiche e<br>FEAMP<br>Dott.ssa Lisa Causin                                           |           | VENETO ACQUE S.p.A.<br>Amministratore Unico<br>Ing. Gianvittorio Vaccari<br><br>Direttore dell'Area Tecnica<br>Ing. Francesco Trevisan<br><br>Studio API S.r.l.<br>Ing. Gaspare Andreella<br><br>Bioprogramm S.r.l.<br>Dott. Paolo Turin   |           |              |
| Codice elaborato   | Revisione | Motivo   | Redazione | Data         |
| RL   | 00        | PRIMA EMISSIONE   | V.A.      | APRILE 2025  |
| RL   | 01        | SECONDA EMISSIONE   | V.A.      | MAGGIO 2025  |
| RL   | 02        | TERZA EMISSIONE   | V.A.      | GIUGNO 2025  |
| RL   | 03        | QUARTA EMISSIONE   | V.A.      | LUGLIO 2025  |
| RL   | 04        | AGGIORNAMENTO   | V.A.      | OTTOBRE 2025 |






PLANIMETRIA GENERALE DELL'INTERVENTO  
Scala 1:500




PIANTA  
Scala 1:50

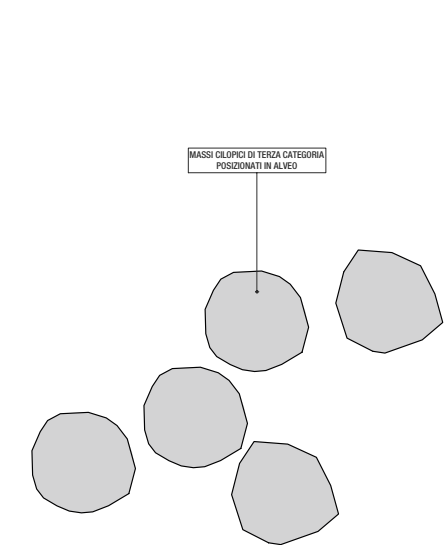




IMMAGINI ESEMPLIFICATIVE DELL'OPERA



SEZIONE TRASVERSALE  
Scala 1:50

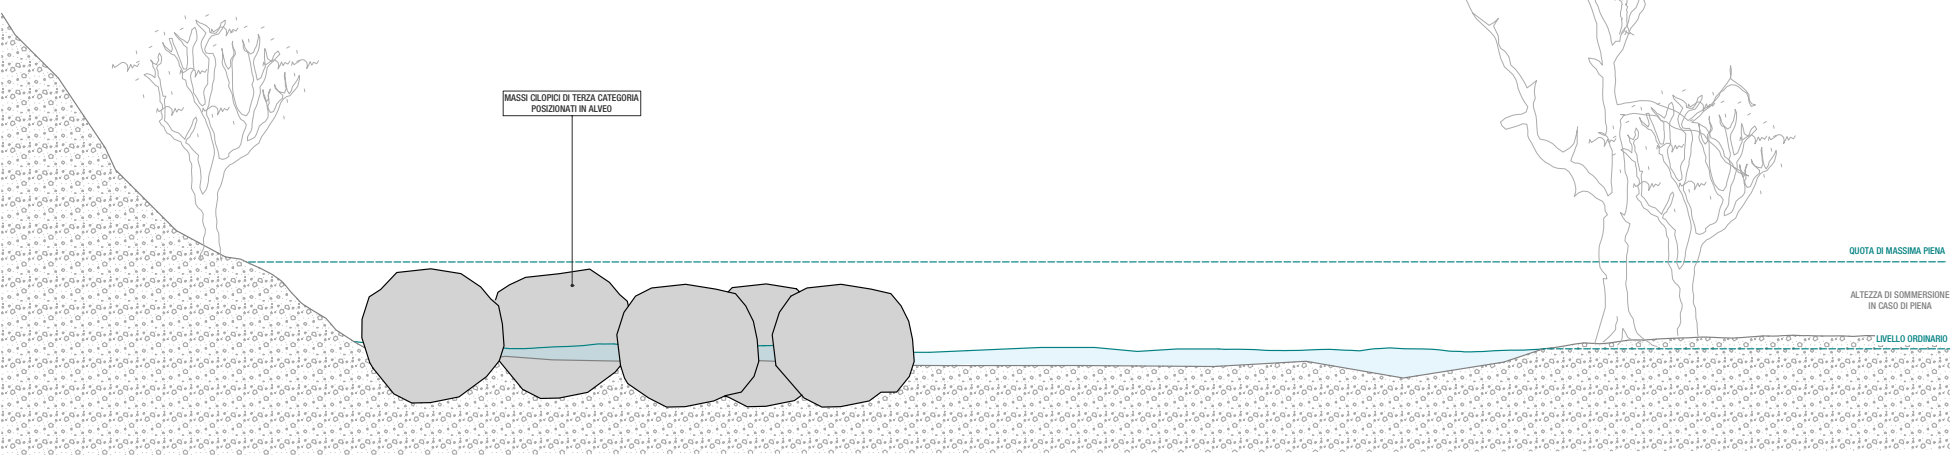

VISTE TRIDIMENSIONALI DELL'OPERA

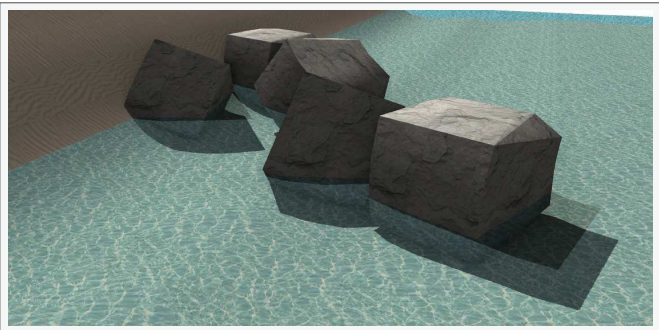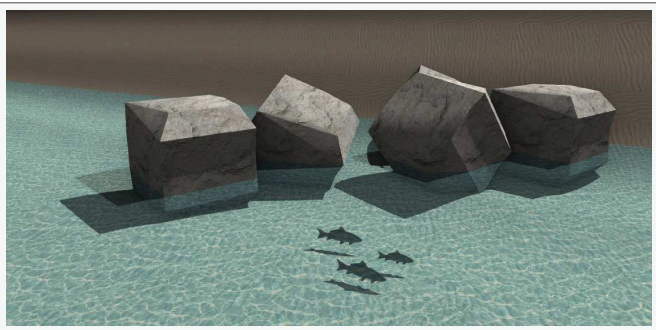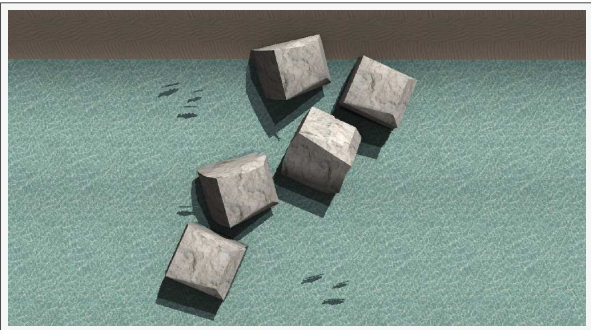



REGIONE DEL VENETO

REGIONE DEL VENETO

AREA MARKETING TERRITORIALE, CULTURA,  
TURISMO, AGRICOLTURA E SPORT

DIREZIONE AGROAMBIENTE, PROGRAMMAZIONE  
E GESTIONE ITTICA E FAUNISTICO-VENATORIA

D.G.R. N. 1748 DEL 09.12.2021  
D.G.R. N. 1330 DEL 25.10.2022  
D.G.R. N. 498 DEL 06.05.2024

PROGETTO DI RICOSTITUZIONE DELLO STATO DEI POPOLAMENTI ITTICI  
NELLE ACQUE DI ZONA A "SALMONICOLA"  
A SEGUITO DELLA TEMPESTA VAIA



Allegato 8.2.5

Tavole grafiche interventi tipologici - rappresentazioni schematiche  
Deflettori o costrittori

| COORDINAMENTO   |           | SOGGETTO ATTUATORE   |           |              |
|---|-----------|---|-----------|--------------|
| REGIONE DEL VENETO<br>AREA MARKETING TERRITORIALE, CULTURA,<br>TURISMO, AGRICOLTURA E SPORT<br><br>Direzione Agroambiente, programmazione e gestione<br>ittica e faunistico venatoria<br>Dott. Giuseppe Cherubini |           | <div><div>veneto acque</div></div> <div><div>api</div></div> <div><div>BIOPROGRAMM</div></div> |           |              |
| Pianificazione, gestione risorse ittiche e FEAMP<br>Dott. Giuseppe Cherubini<br><br>U.O. Pianificazione e Gestione risorse ittiche e<br>FEAMP<br>Dott.ssa Lisa Causin                                             |           | VENETO ACQUE S.p.A.<br>Amministratore Unico<br>Ing. Gianvittorio Vaccari<br><br>Direttore dell'Area Tecnica<br>Ing. Francesco Trevisan<br><br>Studio API S.r.l.<br>Ing. Gaspare Andreella<br><br>Bioprogramm S.r.l.<br>Dott. Paolo Turin   |           |              |
| Codice elaborato   | Revisione | Motivo   | Redazione | Data         |
| RL   | 00        | PRIMA EMISSIONE   | V.A.      | APRILE 2025  |
| RL   | 01        | SECONDA EMISSIONE   | V.A.      | MAGGIO 2025  |
| RL   | 02        | TERZA EMISSIONE   | V.A.      | GIUGNO 2025  |
| RL   | 03        | QUARTA EMISSIONE   | V.A.      | LUGLIO 2025  |
| RL   | 04        | AGGIORNAMENTO   | V.A.      | OTTOBRE 2025 |







PLANIMETRIA GENERALE DELL'INTERVENTO  
Scala 1:200




IMMAGINE ESEMPLIFICATIVA DELL'OPERA

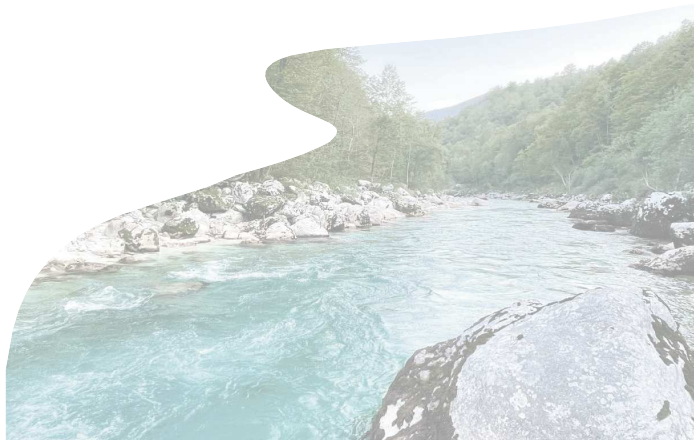

PIANTA  
Scala 1:50

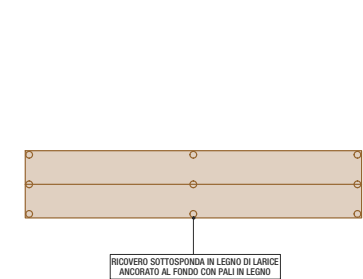

SEZIONE  
Scala 1:50

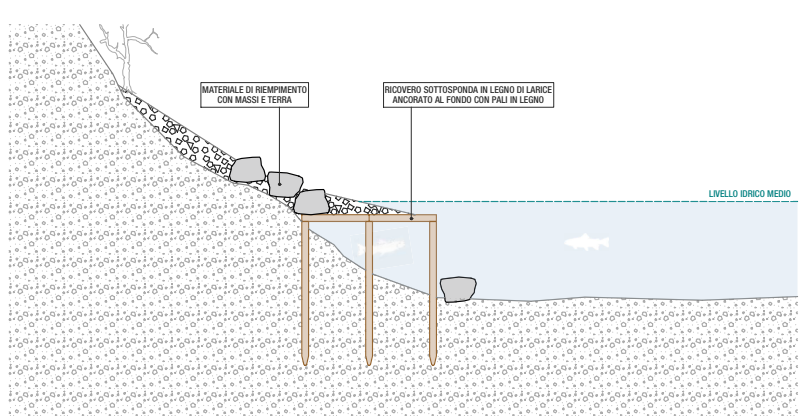

VISTE TRIDIMENSIONALI DELL'OPERA





REGIONE DEL VENETO

REGIONE DEL VENETO  
AREA MARKETING TERRITORIALE, CULTURA,  
TURISMO, AGRICOLTURA E SPORT  
DIREZIONE AGROAMBIENTE, PROGRAMMAZIONE  
E GESTIONE ITTICA E FAUNISTICO-VENATORIA  
D.G.R. N. 1748 DEL 09.12.2021  
D.G.R. N. 1330 DEL 25.10.2022  
D.G.R. N. 498 DEL 06.05.2024  
PROGETTO DI RICOSTITUZIONE DELLO STATO DEI POPOLAMENTI ITTICI  
NELLE ACQUE DI ZONA A "SALMONICOLA"  
A SEGUITO DELLA TEMPESTA VAIA  


Allegato 8.2.6  
Tavole grafiche interventi tipologici - rappresentazioni schematiche  
Semitronchi

| COORDINAMENTO   |   | SOGGETTO ATTUATORE   |           |              |
|---|---|---|-----------|--------------|
| <div>REGIONE DEL VENETO<br/>AREA MARKETING TERRITORIALE, CULTURA,<br/>TURISMO, AGRICOLTURA E SPORT<br/>Direzione Agroambiente, programmazione e gestione<br/>ittica e faunistico venatoria<br/>Dott. Pietro Salvadori<br/>Pianificazione, gestione risorse ittiche e FEAMP<br/>Dott. Giuseppe Cherubini<br/>U.O. Pianificazione e Gestione risorse ittiche e<br/>FEAMP<br/>Dott.ssa Lisa Cusin</div> | <div><br/>veneto acque</div> | <div>VENETO ACQUE S.p.A.<br/>Amministratore Unico<br/>Ing. Gianmario Vaccari<br/>Direttore dell'Area Tecnica<br/>Ing. Francesco Trevisan</div>                                                                     |           |              |
|   |   | PROGETTISTA DEL DOCUMENTO SPECIALISTICO   |           |              |
|   |   | <div><br/>api<br/><br/>BIOPROGRAMM</div> |           |              |
|   |   | <div>Studio API S.r.l.<br/>Ing. Gaspare Andreella<br/>Bioprogramm S.r.l.<br/>Dott. Paolo Turin</div>   |           |              |
| Codice elaborato   | Revisione   | Motivo   | Redazione | Data         |
| RL   | 00   | PRIMA EMISSIONE   | V.A.      | APRILE 2025  |
| RL   | 01   | SECONDA EMISSIONE   | V.A.      | MAGGIO 2025  |
| RL   | 02   | TERZA EMISSIONE   | V.A.      | GIUGNO 2025  |
| RL   | 03   | QUARTA EMISSIONE   | V.A.      | LUGLIO 2025  |
| RL   | 04   | AGGIORNAMENTO   | V.A.      | OTTOBRE 2025 |







PLANIMETRIA GENERALE DELL'INTERVENTO  
Scala 1:200




IMMAGINE ESEMPLIFICATIVA DELL'OPERA

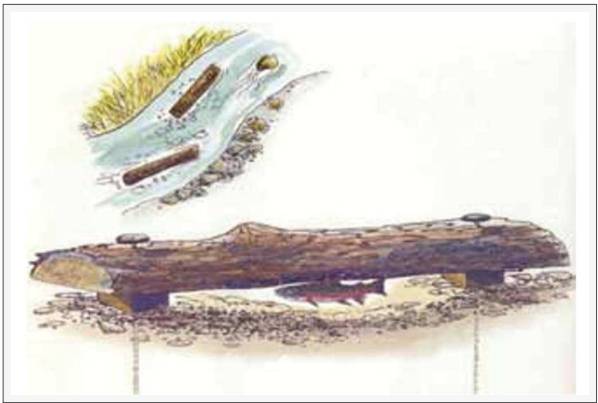


PIANTA  
Scala 1:50

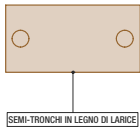

SEZIONE  
Scala 1:50

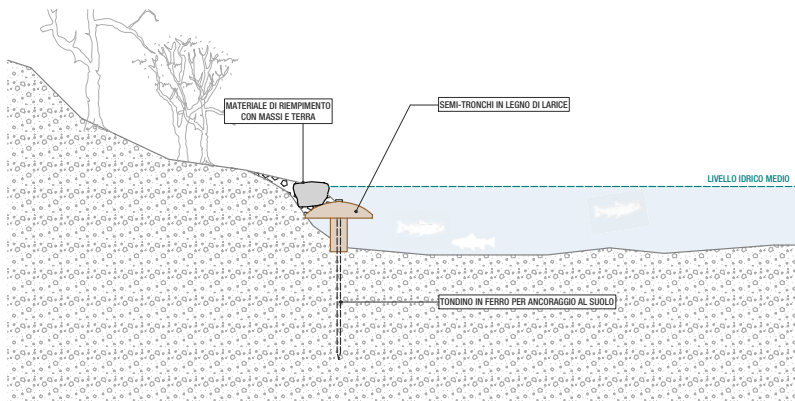

VISTE TRIDIMENSIONALI DELL'OPERA

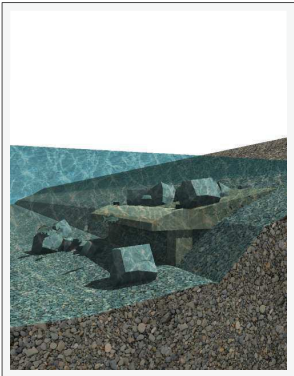

REGIONE DEL VENETO  
AREA MARKETING TERRITORIALE, CULTURA,  
TURISMO, AGRICOLTURA E SPORT  
DIREZIONE AGROAMBIENTE, PROGRAMMAZIONE  
E GESTIONE ITTICA E FAUNISTICO-VENATORIA  
D.G.R. N. 1748 DEL 09.12.2021  
D.G.R. N. 1330 DEL 25.10.2022  
D.G.R. N. 498 DEL 06.05.2024  
PROGETTO DI RICOSTITUZIONE DELLO STATO DEI POPOLAMENTI ITTICI  
NELLE ACQUE DI ZONA A "SALMONICOLA"  
A SEGUITO DELLA TEMPESTA VAIA  
6 OBIETTIVI PER LO SVILUPPO SOSTENIBILE  
ACQUA PULITA  
15 ANNI DELLA LEGGE

Allegato 8.2.7  
Tavole grafiche interventi tipologici - rappresentazioni schematiche  
Ricoveri sottosponda

| COORDINAMENTO   |           | SOGGETTO ATTUATORE   |   |              |
|---|-----------|---|---|--------------|
| REGIONE DEL VENETO<br>AREA MARKETING TERRITORIALE, CULTURA,<br>TURISMO, AGRICOLTURA E SPORT<br>Direzione Agroambiente, programmazione e gestione<br>ittica e faunistico venatoria<br>Dott. Pietro Salvadori<br>Pianificazione, gestione risorse ittiche e FEAMP<br>Dott. Giuseppe Cherubini<br>U.O. Pianificazione e Gestione risorse ittiche e<br>FEAMP<br>Dott.ssa Lisa Cusin |           | <br>VENETO ACQUE S.p.A.<br>Amministratore Unico<br>Ing. Gianmario Vaccari<br>Direttore dell'Area Tecnica<br>Ing. Francesco Trevisan | PROGETTISTA DEL DOCUMENTO SPECIALISTICO<br><br>Studio API S.r.l.<br>Ing. Gaspare Andreella<br><br>Bioprogramm S.r.l.<br>Dott. Paolo Turin |              |
| Codice elaborato   | Revisione | Motivo   | Redazione   | Data         |
| RL   | 00        | PRIMA EMISSIONE   | V.A.   | APRILE 2025  |
| RL   | 01        | SECONDA EMISSIONE   | V.A.   | MAGGIO 2025  |
| RL   | 02        | TERZA EMISSIONE   | V.A.   | GIUGNO 2025  |
| RL   | 03        | QUARTA EMISSIONE   | V.A.   | LUGLIO 2025  |
| RL   | 04        | AGGIORNAMENTO   | V.A.   | OTTOBRE 2025 |

